

**สรุปผลการประมาณราคาค่าก่อสร้าง**

ปร.5

กองการประปา เทศบาลตำบลหนองหัวฟาน อำเภอขามสะแกแสง จังหวัดนครราชสีมา

โครงการก่อสร้างวางท่อส่งน้ำดิบจากสระประปาหนองโพธิ์มาสระประปาหนองนาม่อง

ปริมาณงาน วางท่อ PVC แข็งแบบท่อปลายบาน ชนิดต่อด้วยแหงหง ขนาด 12" ชั้น 13.5 ความยาว 885.00 เมตร

สถานที่ก่อสร้าง หมู่ที่ 4 บ้านหินตั้ง ตำบลหนองหัวฟาน อำเภอขามสะแกแสง จังหวัดนครราชสีมา

ประมาณราคาตามแบบ ปร.4 จำนวน 1 แผ่น ประมาณราคาเมื่อวันที่ **16 ตุลาคม 2560**

ลำดับที่	รายการ	ราคาค่างานต้นทุน	Factor F	ค่าก่อสร้างทั้งหมดรวมเป็นเงิน(บาท)	หมายเหตุ
1	ประเภทงานอาคาร	-	-	-	เงินจ่ายล่วงหน้า 0%
2	ประเภทงานทาง	-	-	-	เงินประกันผลงาน 0%
3	ประเภทงานชลประทาน	2,825,279.12	1.3375	3,778,810.82	ดอกเบี้ยเงินกู้ 6%
4	ประเภทงานสะพานและท่อเหลี่ยม	-	-	-	ภาษีมูลค่าเพิ่ม 7%
	<b>รวมค่าก่อสร้างเป็นเงินทั้งสิ้น</b>	-	-	<b>3,778,810.82</b>	
	<b>คิดเป็นเงินประมาณ</b>	-	-	<b>3,742,000.00</b>	
	<b>ตัวอักษร</b>	<b>สามล้านเจ็ดแสนสี่หมื่นสองพันบาทถ้วน</b>			
	<b>เฉลี่ยราคาประมาณ</b>			<b>4,228.25</b>	<b>บาท/เมตร</b>

เรียน นายกเทศมนตรีตำบลหนองหัวฟาน

- ตามคำสั่งเทศบาลตำบลหนองหัวฟาน ที่ 328/2560 ลงวันที่ 10 ตุลาคม 2560 เรื่องแต่งตั้งคณะกรรมการกำหนดราคากลางฯ

- คณะกรรมการกำหนดราคากลางได้กำหนดราคาเสร็จเรียบร้อยแล้วจึงเห็นควรใช้ราคากลาง 3,742,000.00 บาท

ตัวอักษรรวมเป็นเงินค่าก่อสร้างสามล้านเจ็ดแสนสี่หมื่นสองพันบาทถ้วน เป็นราคาค่าก่อสร้างเพื่อดำเนินการจัดซื้อจัดจ้างต่อไป

- เพื่อโปรดพิจารณาต่อไป

(ลงชื่อ).....ประธานกรรมการ

(นายนิรุช งามสอน)

รองปลัดเทศบาล

(ลงชื่อ).....กรรมการ

(นางสาวพิมพ์พร พิมพ์ปัฐ)

หัวหน้าฝ่ายอำนวยการ

(ลงชื่อ).....กรรมการ

(นายภาคภูมิ เกิดมงคล)

นายช่างโยธาชำนาญงาน

- เห็นควรพิจารณาอนุมัติใช้เป็นราคากลาง

(ลงชื่อ).....

(นายนิรุช งามสอน)

รองปลัดเทศบาลตำบลหนองหัวฟาน

(ลงชื่อ).....ประธานกรรมการ

(นายจตุพล นันทนันทกุล)

หัวหน้าฝ่ายการโยธา

(ลงชื่อ).....กรรมการ

(นายมนต์ชัย วงศ์สันติราษฎร์)

หัวหน้าฝ่ายผลิตบริการและซ่อมบำรุง

อนุมัติ

ไม่อนุมัติ เพราะ

(ลงชื่อ).....

(นายระยอง พิมพ์ปัฐ)

นายกเทศมนตรีตำบลหนองหัวฟาน

รายการประมาณราคาก่อสร้าง

ปร.4

โครงการก่อสร้างวางท่อส่งน้ำดิบจากสระประปาหนองโพธิ์มาสระประปาหนองนาเมือง

ปริมาณงาน วางท่อ PVC แข็งแบบท่อปลายบาน ชนิดต่อด้วยแหวนยางขนาด 12" ชั้น 13.5 ความยาว

885.00 เมตร

สถานที่ก่อสร้าง หมู่ที่ 4 บ้านหินตั้ง ตำบลหนองหัวฟาน อำเภอขามสะแกแสง จังหวัดนครราชสีมา

วันที่ประมาณราคาก่อสร้าง 16 สิงหาคม 2560

ที่	รายการ	จำนวน	หน่วย	ราคาวัสดุ(บาท)		ราคาค่าแรง(บาท)		รวมเป็นเงิน (บาท)	หมายเหตุ
				ราคา/หน่วย	รวม	ราคา/หน่วย	รวม		
1	งานดินขุดดินด้วยเครื่องจักร	711.90	ลบ.ม.	-	-	17.61	12,536.56	12,536.56	
2	งานรื้อถอนผิวจราจร	345.00	ตร.ม.	-	-	70.00	24,150.00	24,150.00	
3	งานดินทรายถมหลังท่อพร้อมบดทับแน่น	309.75	ลบ.ม.	265.00	82,083.75	26.61	8,242.45	90,326.20	
4	งานดินถมหลังท่อพร้อมบดทับแน่น	402.15	ลบ.ม.	-	-	26.61	10,701.21	10,701.21	
5	งานคืนสภาพคอนกรีตผิวจราจร	345.00	ตร.ม.	-	-	-	-	-	
	- ทรายหยาบรองพื้น	17.25	ลบ.ม.	406.00	7,003.50	-	-	7,003.50	
	- คอนกรีต	51.75	ลบ.ม.	1,971.96	102,048.93	306.00	15,835.50	117,884.43	
	- เหล็กตะแกรง WM 0.20x0.20 ม.	345.00	ตร.ม.	25.00	8,625.00	-	-	8,625.00	
	- เหล็ก Dowel bar RB 15	166.80	กก.	17.50	2,919.00	3.30	550.44	3,469.44	
	- ยางมะตอย	6.00	ลิตร	30.00	180.00	-	-	180.00	
	- โฟมฉนวนรองท่อ	120.00	แผ่น	30.00	3,600.00	-	-	3,600.00	
	- ค่าไม้แบบ	86.25	ตร.ม.	85.00	7,331.25	133.00	11,471.25	18,802.50	
6	งานวางท่อส่งน้ำ คัด 15% ของค่าวัสดุ	1.00	เหมา	-	-	367,316.28	367,316.28	367,316.28	
	- ท่อ PVC แข็งแบบท่อปลายบาน ชนิดต่อด้วยแหวนยาง ชั้น 13.5 ขนาด 12" ยาว 6.00 เมตร/ท่อน	156.00	ท่อน	12,340.00	1,925,040.00	-	-	1,925,040.00	
	- ข้อโค้ง 90 ชนิดต่อด้วยแหวนยาง 1 ด้าน	2.00	ตัว	14,824.00	29,648.00	-	-	29,648.00	
	- ข้อโค้ง 90 ชนิดต่อด้วยแหวนยาง 2 ด้าน	3.00	ตัว	15,406.00	46,218.00	-	-	46,218.00	
	- ข้อต่อตรงชนิดต่อด้วยแหวนยาง 2 ด้าน	1.00	ตัว	4,224.00	4,224.00	-	-	4,224.00	
	- ท่อสั้นหน้างานปลายเรียบชนิดต่อด้วยแหวนยาง	4.00	ตัว	8,135.00	32,540.00	-	-	32,540.00	
	- น้ำยาหล่อลื่นสำหรับข้อต่อแหวนยาง ขนาด 2,000 กรัม	3.00	กระป๋อง	850.00	2,550.00	-	-	2,550.00	
	- แหวนยาง	164.00	ตัว	342.00	56,088.00	-	-	56,088.00	
	- ประตุน้ำเหล็กหล่อขนาด 12"	2.00	ตัว	28,900.00	57,800.00	-	-	57,800.00	
	- น็อตยึดหน้างาน	48.00	ตัว	12.00	576.00	-	-	576.00	
	- แท่นคอนกรีตประตุน้ำจุดที่ 1	1.00	จุด	3,000.00	3,000.00	-	-	3,000.00	
	- บล็อกคอนกรีตประตุน้ำจุดที่ 2	1.00	จุด	3,000.00	3,000.00	-	-	3,000.00	
รวมต้นทุนงานก่อสร้าง				-	2,374,475.43	-	450,803.69	2,825,279.12	
ตัวอักษร				สองล้านแปดแสนสองหมื่นห้าพันสองร้อยเจ็ดสิบเก้าบาทสิบสองสตางค์					

(ลงชื่อ).....ผู้ประมาณราคา

(นายมนต์ชัย วงศ์สันติราษฎร์)

หัวหน้าฝ่ายผลิตบริการและซ่อมบำรุง

(ลงชื่อ).....ผู้ตรวจ

(นายจตุพล นันทน์ธนกุล)

หัวหน้าฝ่ายการโยธา

ตารางแสดงวงเงินงบประมาณที่ได้รับจัดสรรและราคาากลางในงานจ้างก่อสร้าง

๑. ชื่อโครงการ ปรับปรุงซ่อมแซมประปาหมู่บ้าน โดยส่งท่อน้ำดิบจากสระประปาหนองโพธิ์มาสระประปา  
หนองนาเมือง

๒. หน่วยงานเจ้าของโครงการ กองการประปา เทศบาลตำบลหนองหัวฟาน

๒. วงเงินงบประมาณที่ได้รับจัดสรร ๓,๗๔๒,๐๐๐ บาท (สามล้านเจ็ดแสนสี่หมื่นสองพันบาทถ้วน)

๓. ลักษณะงานโดยสังเขป ปริมาณงาน วางท่อ PVC แข็งแบบท่อปลายบาน ชนิดต่อด้วยแหวนยาง  
ขนาด ๑๒ นิ้ว ยาว ๖ เมตร/ท่อน ชั้น ๑๓.๕ ความยาว ๘๘๕ เมตร ตามแบบเทศบาลตำบลหนองหัวฟานกำหนด  
เลขที่ ๒/๒๕๕๙

๔. ราคากลางคำนวณ ณ วันที่ ๓๐ ตุลาคม ๒๕๖๐ เป็นเงิน ๓,๗๔๒,๐๐๐ บาท (สามล้านเจ็ดแสนสี่หมื่นสอง  
พันบาทถ้วน)

๕. บัญชีประมาณการราคากลาง

- แบบสรุปผลการประมาณราคาค่าก่อสร้าง (ปร.๕) , รายการประมาณราคาก่อสร้าง (ปร.๔)

๖. รายชื่อคณะกรรมการกำหนดราคากลาง


๖.๑ นายนิรุจ งามสอน ประธานกรรมการ

๖.๒ นายจตุพล นันทน์ธนกุล กรรมการ

๖.๓ นางสาวพิมพ์พร พิมพ์ปัฐ กรรมการ

๖.๔ นายมนต์ชัย วงศ์สันติราษฎร์ กรรมการ

๖.๕ นายภาคภูมิ เกิดมงคล กรรมการ

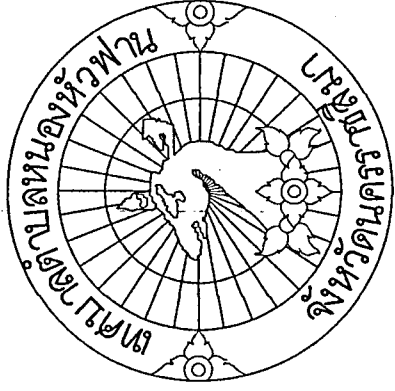








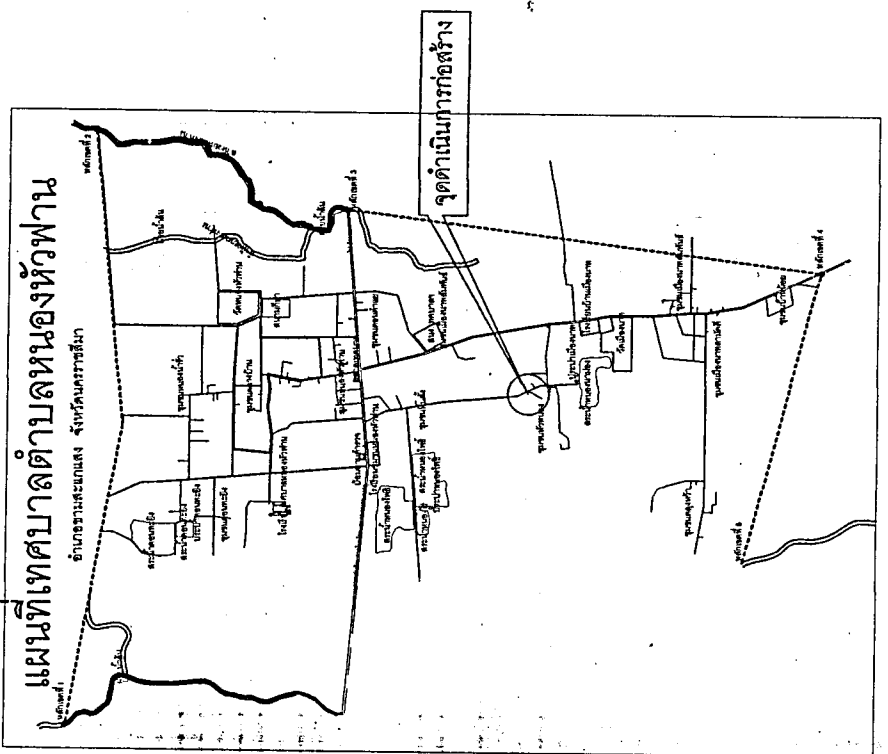

**แผนที่ตั้งโครงการ**  
NO SCALE


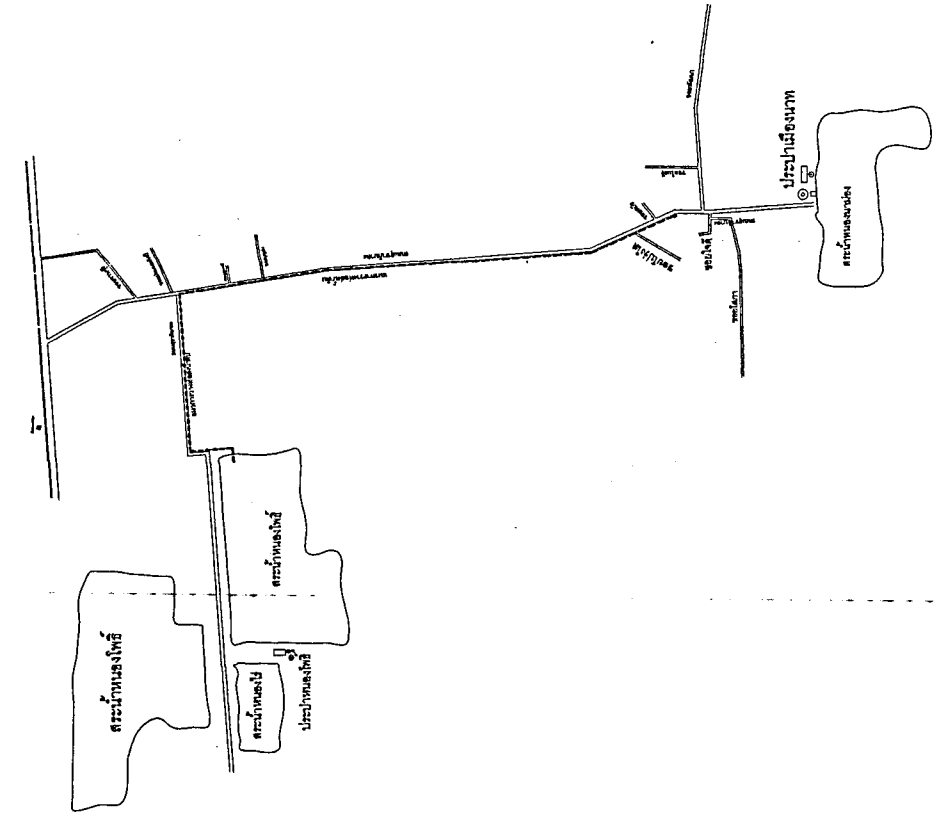


**ผังบริเวณของสิ่งขบ**  
NO SCALE

งานวางท่อส่งน้ำดิบ PVC ชั้น 13.5 ขนาด Dai. 12" แบบแหวนยาง ระยะทางรวม 885.00 เมตร  
 แบบแผนที่ท่อส่งขบแนวการวางท่อเมนได้ปรับเปลี่ยนแนวการวางท่อเมนได้ ทั้งนี้ใช้จากผู้ควบคุมงานกำหนด  
 ตามความเหมาะสมกับสภาพพื้นที่หน้างาน โดยยึดถือระยะความยาวของท่อส่งน้ำเป็นหลักในการตรวจรับการจ้าง





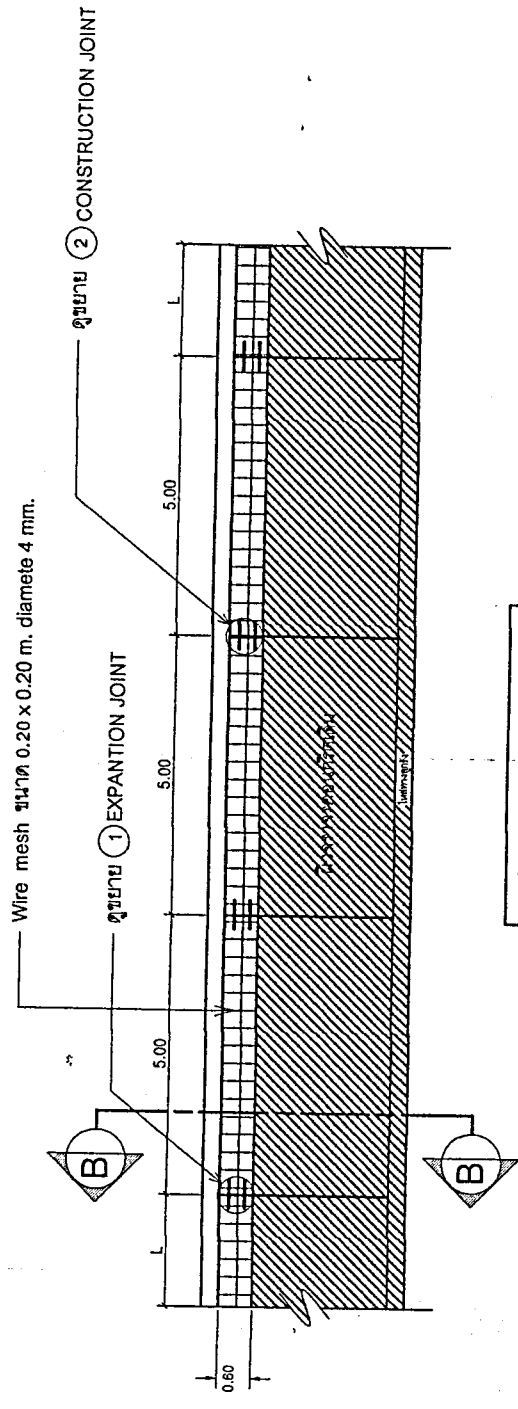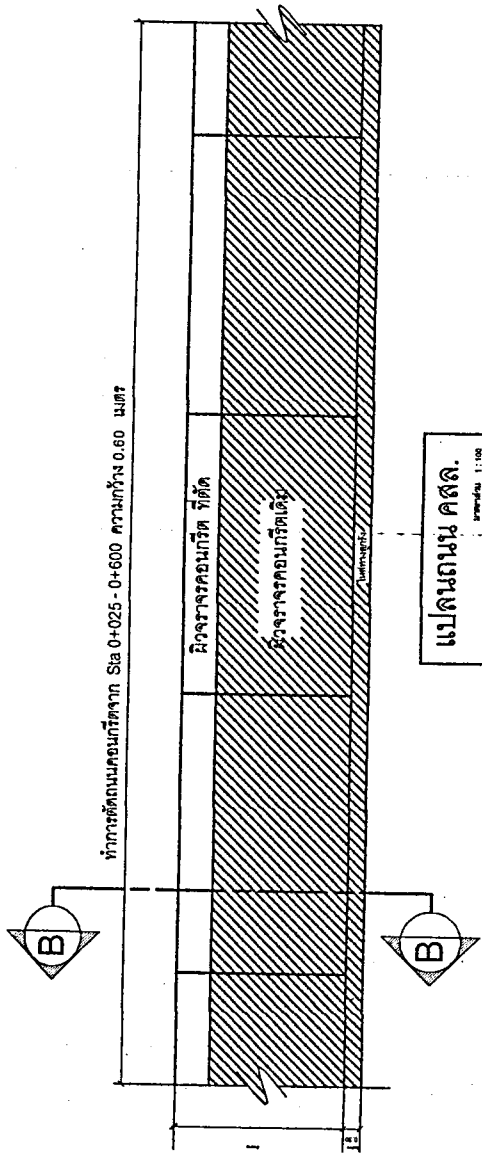


**ปริมาณงาน**


1. ตัดถนนคอนกรีต sta 0+025 - 0+600 เพื่อวางแนวท่อส่งน้ำ จุดตัดหรือแนวการตัดให้พิจารณาความเหมาะสมตามสภาพหน้างานจริง
2. คืนสภาพผิวทางถนนคอนกรีต sta 0+025 - 0+600 ภายหลังการเทียบอายุที่ 7 วัน ต้องไม่น้อยกว่า 70 % ที่อายุการบ่ม 28 วัน
3. กำล้างของคอนกรีตกำหนด 240 Ksc ใช้การเทียบอายุที่ 7 วัน ต้องไม่น้อยกว่า 70 % ที่อายุการบ่ม 28 วัน



ผิวจราจร

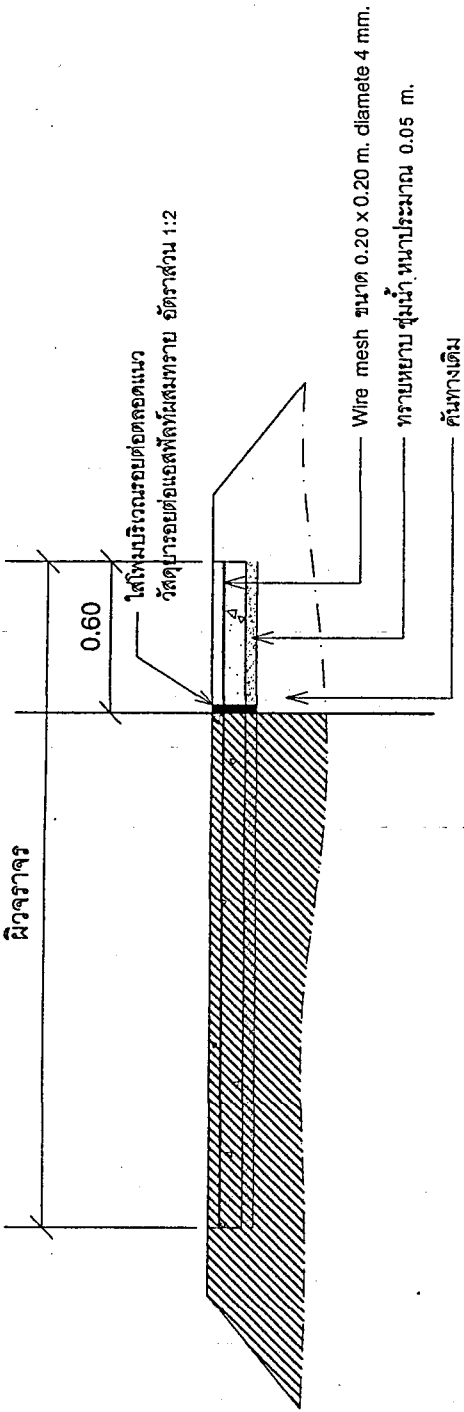

รูปตัด (A) - (A)  
ขนาดส่วน 1:50

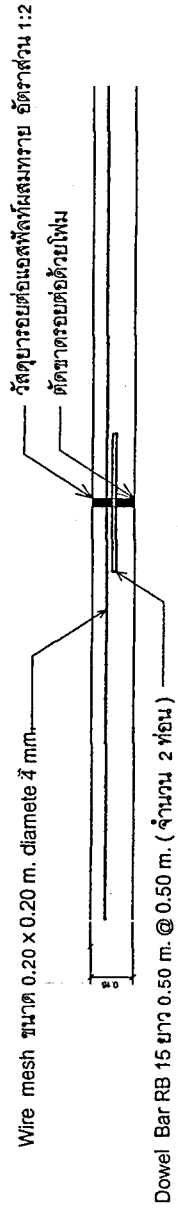


ขยาย ① EXPANTION JOINT  
ที่ระยะ 30 เมตร  
ขนาดส่วน 1:50

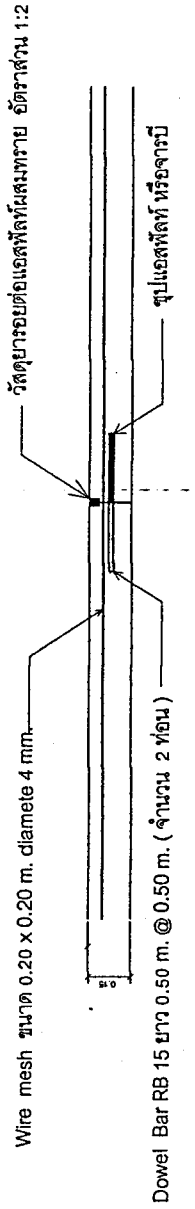


ขยาย ② CONSTRUCTION JOINT  
ที่ระยะ 5 เมตร  
ขนาดส่วน 1:50




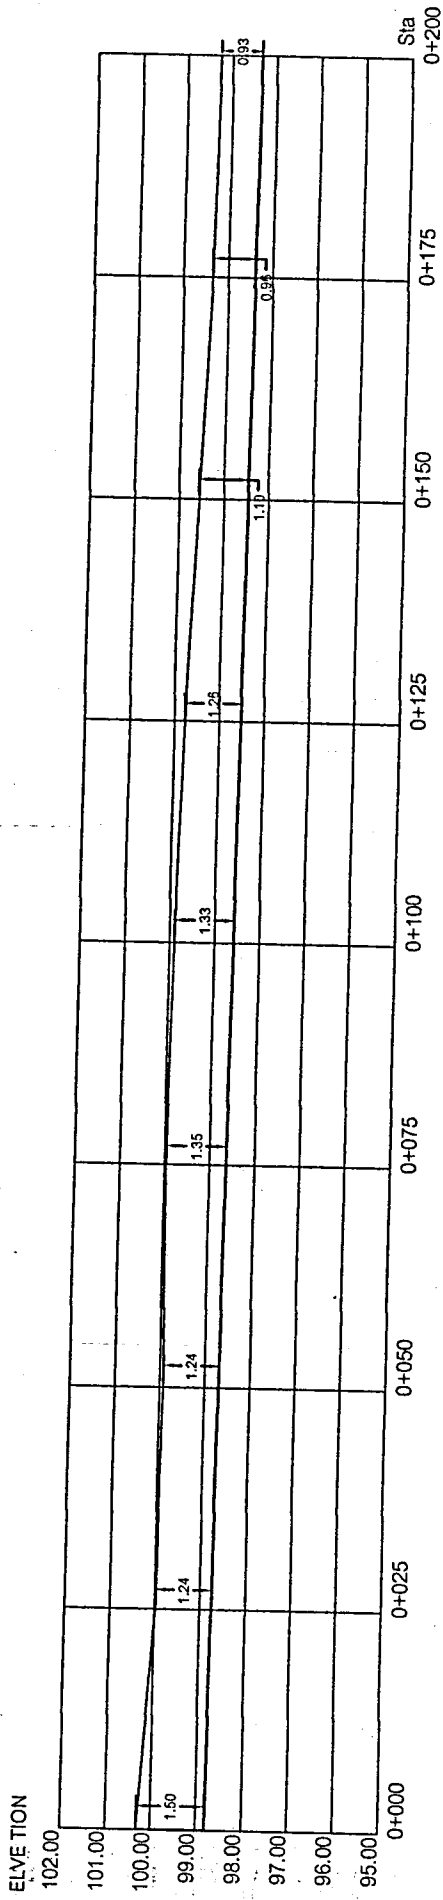


ค่าระดับช่วง Sta 0+000 - 0+200

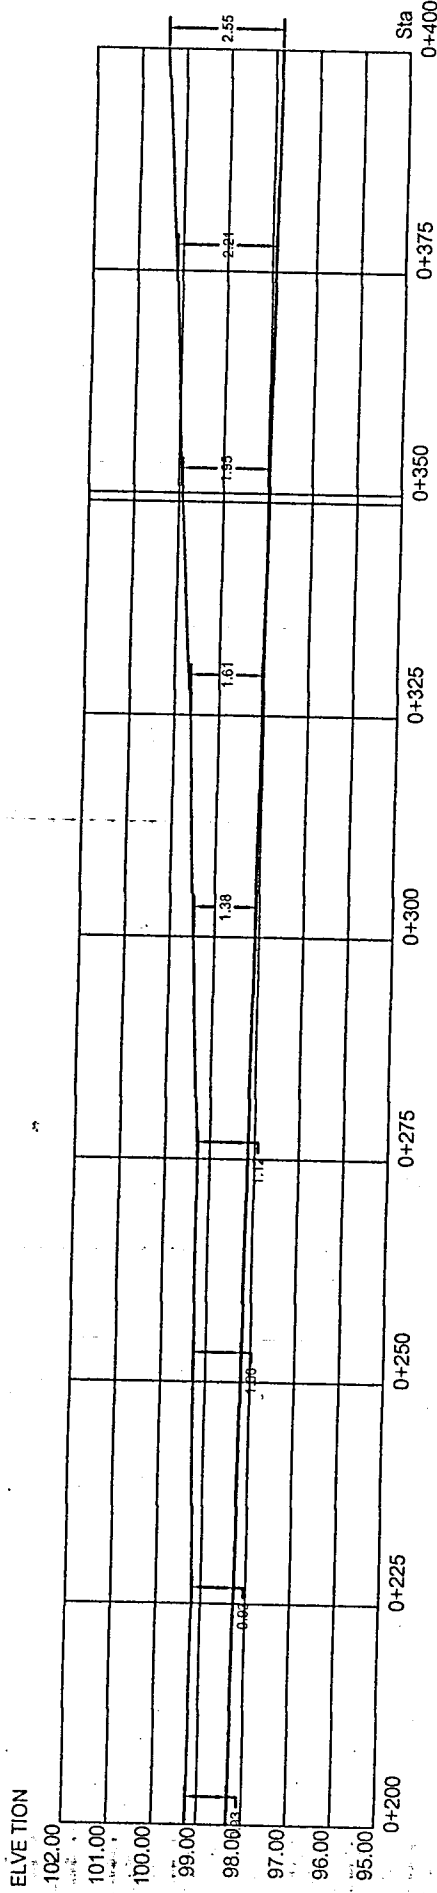


ค่าระดับช่วง Sta 0+200 - 0+400

การใดๆ ที่ไม่ระบุไว้ในแบบก่อสร้างนี้ แต่จำเป็นต้องทำต้องจัดให้มี เพื่อประโยชน์แห่งสัญญานี้ ผู้รับจ้างต้องทำโดยไม่มีข้ออ้างในการปรับขึ้นราคา  
 วัสดุ อุปกรณ์หรือที่ระบุในแบบแจ้งปริมาณงานก่อสร้าง หากมิได้ใช้ให้ส่งมอบแก่ผู้รับจ้างเพื่อใช้เป็นอุปกรณ์สำรอง  
 การได้ข้อความใดขัดแย้งในแบบก่อสร้างนี้ ให้ยึดถือคำวินิจฉัยของผู้ออกแบบถือเป็นการยุติแบบ

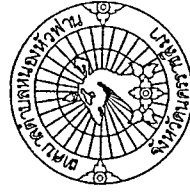


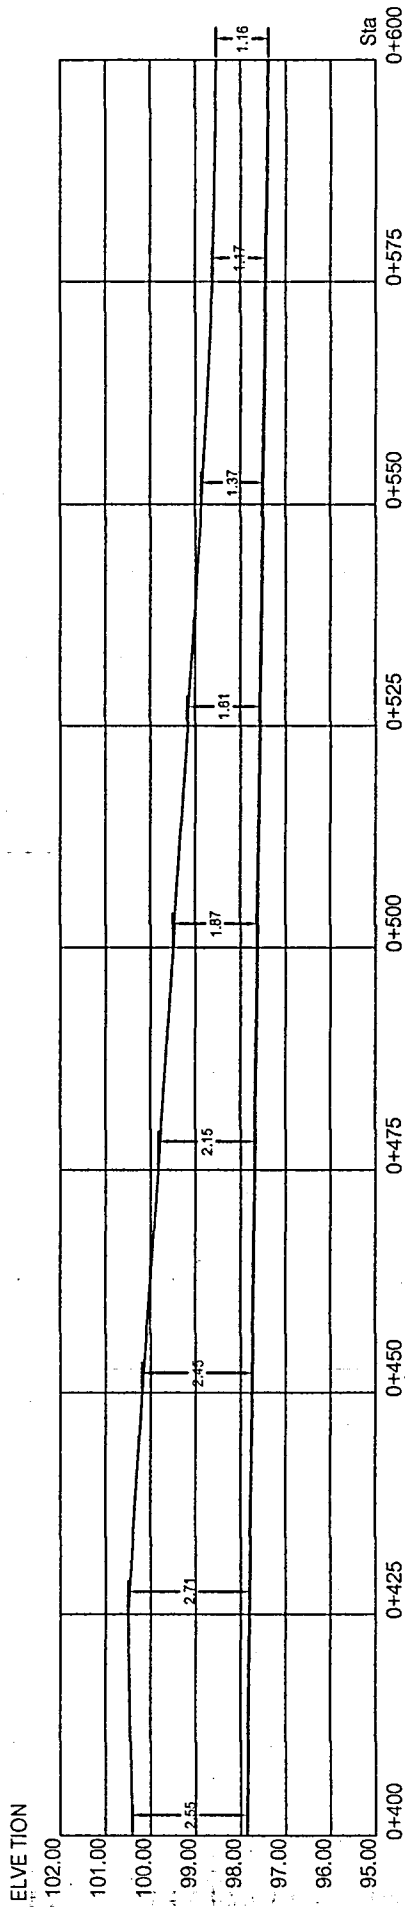

ค่าระดับช่วง STA 0+400 - 0+600

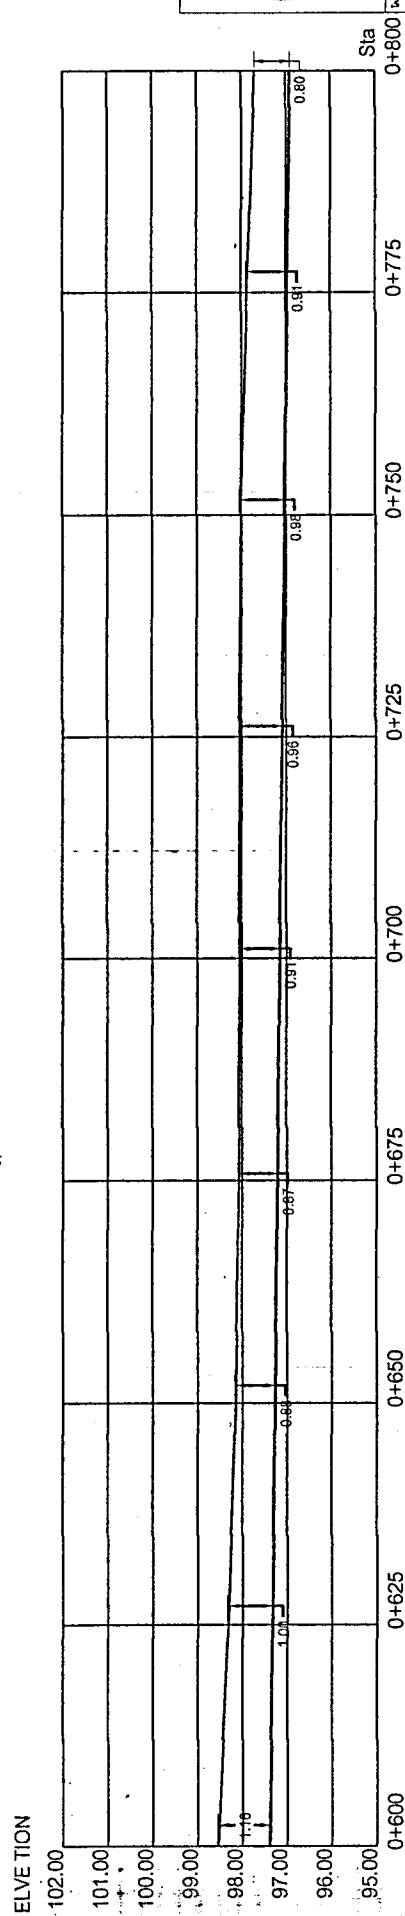


ค่าระดับช่วง STA 0+600 - 0+800

การใด ๆ ที่ไม่ระบุไว้ในแบบก่อสร้างนี้ แต่จำเป็นต้องทำต้องจัดให้มี เพื่อประโยชน์แห่งสัญญาณ ผู้รับจ้างต้องทำโดยไม่ใช่เป็นข้ออ้างในการปรับขึ้นราคา  
 วัสดุ อุปกรณ์หรือที่ระบุไว้ในแบบก่อสร้างนี้ ให้ยึดถือคำวินิจฉัยของผู้ออกแบบถือเป็นการยุติแบบ  
 การได้ข้อความใดขัดแย้งในแบบก่อสร้างนี้ ให้ยึดถือคำวินิจฉัยของผู้ออกแบบถือเป็นการยุติแบบ




เป็นไปตามแบบก่อสร้างที่แนบมา  
 2/2559 3/3

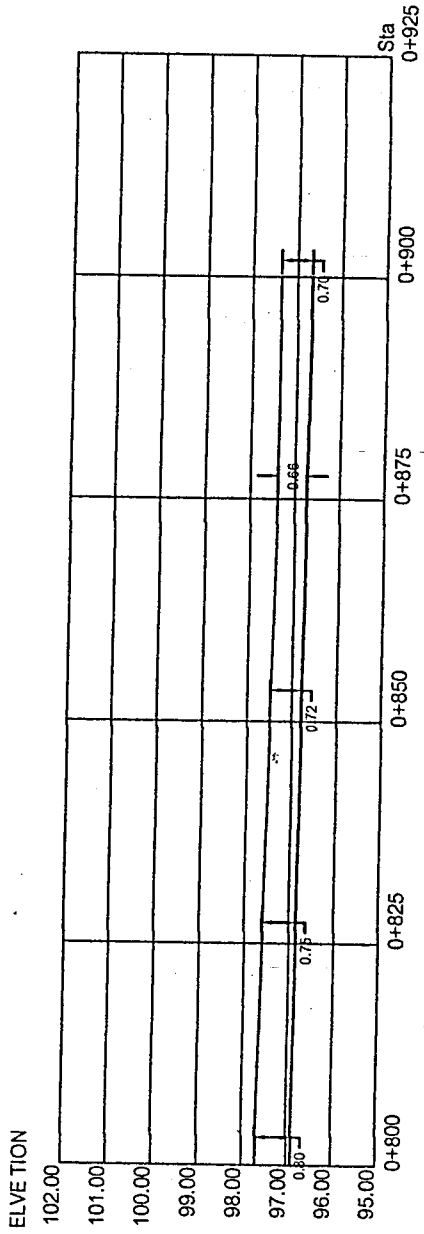


ค่าระดับช่วง Sta 0+800 - 0+900

การใด ๆ ที่ไม่ระบุไว้ในแบบก่อสร้างนี้ แต่จำเป็นต้องทำต้องจัดให้มี เพื่อประโยชน์แห่งสัญญา นี้ ผู้รับจ้างต้องทำโดยไม่เป็นข้ออ้างในการปรับขึ้นราคา  
 วัสดุ อุปกรณ์ที่ระบุไว้ในใบแจ้งปริมาณงานก่อสร้าง หากมิได้ใช้ให้ส่งมอบแก่ผู้ว่าจ้างเพื่อใช้เป็นอุปกรณ์สำรอง  
 การได้ข้อความใดขัดแย้งในแบบก่อสร้างนี้ ให้ยึดถือข้อความของผู้ออกแบบถือเป็นการยุติแบบ

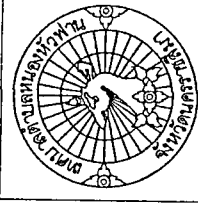


คืนสภาพผิวทางคอนกรีต

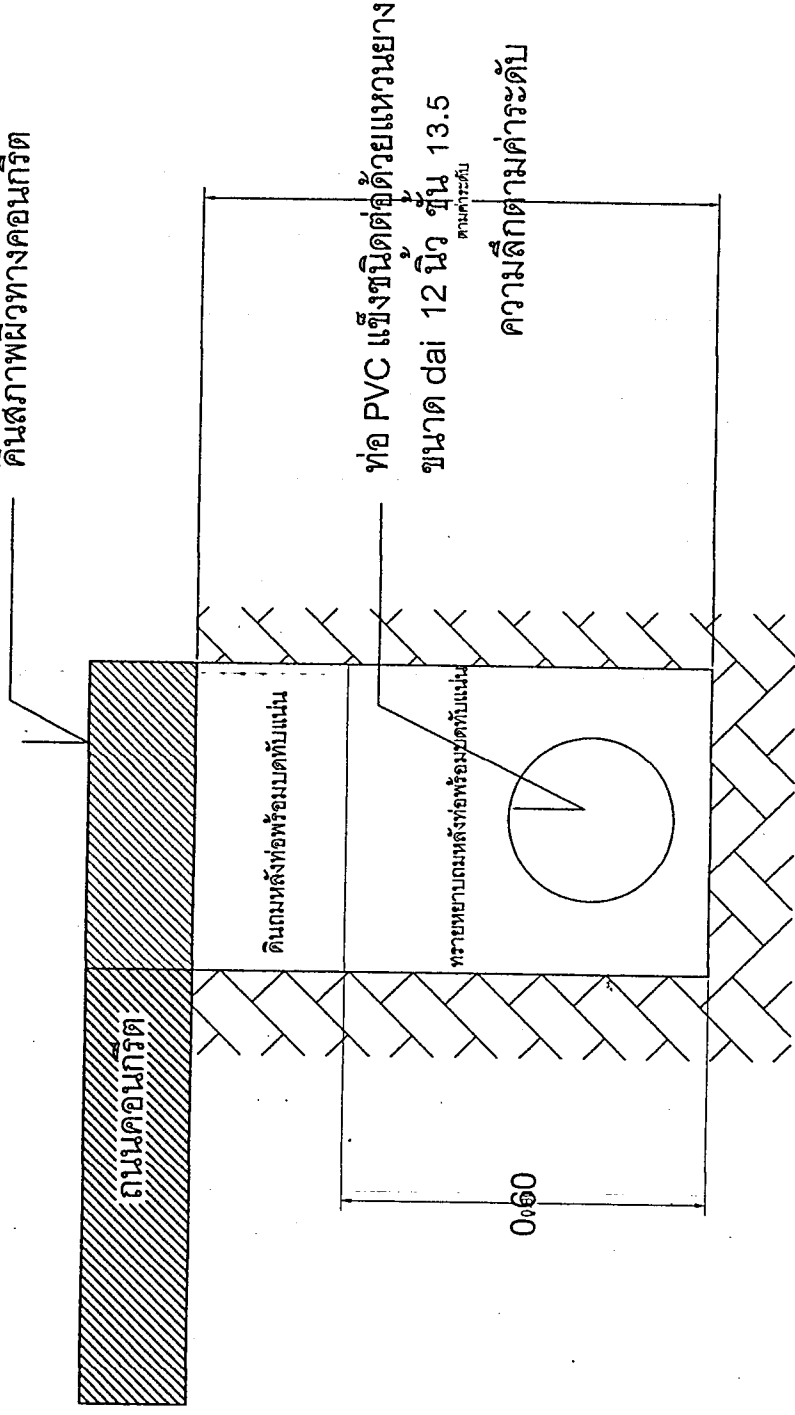

### ปริมาณงาน

#### แบบแสดงรูปตัดการวางท่อเมนใต้ประปา

- 1.วางท่อส่งน้ำดิบ PVC ขนาด Dai. 12" ชั้น 13.5 แบบแข็งชนิดตัดด้วยแหวนยาง จุดวางแนวท่อ และจุดติดตั้งกำหนดตามสภาพความเหมาะสมกับหน้างานจริง ทั้งนี้ให้ผู้ควบคุมงานและคณะกรรมการการยึดความยาวรวมเป็นสำคัญ
- 2.ติดตั้งประตุน้ำขนาด 12 นิ้ว จำนวน 2 บาน รายละเอียดตามแบบขยาย

การใด ๆ ที่ไม่ระบุไว้ในแบบก่อสร้างนี้ แต่จำเป็นต้องทำต้องจัดเตรียม เพื่อประโยชน์แห่งสัญญานี้ ผู้รับจ้างต้องทำโดยไม่ใช้เงินข้ออ้างในการปรับรับราคาวัสดุ อุปกรณ์ท่อที่ระบุไว้ในแบบปริมาณงานก่อสร้าง หากมิได้ใช้ให้ส่งมอบแก่ผู้จ้างเพื่อใช้เป็นอุปกรณ์สำรอง การได้ข้อความโดยขัดแย้งในแบบก่อสร้างนี้ ให้ยึดถือคำวินิจฉัยของผู้ออกแบบถือเป็นการยุติแบบ



วันที่

เป็นไปตามใบกำกับงาน  
จำนวนและให้ราคาและแบบ

วันที่








ข้อต่อ PVC ขนาด 12 นิ้ว ชนิดต่อด้วยแหวนยาง 2 ด้าน  
ท่อ PVC ขนาด 12 นิ้ว ชนิดต่อด้วยแหวนยาง

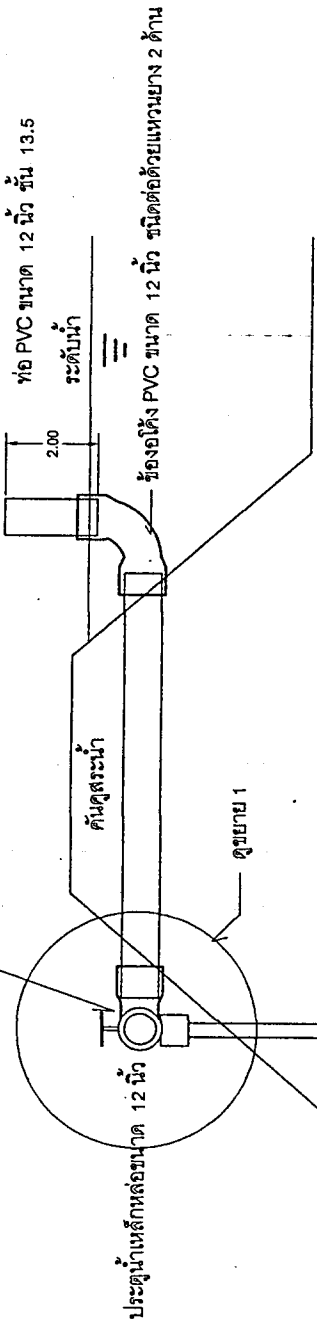


เสาเข็มคอนกรีตอัดแรง ขนาด 1-22 ยาว 4.00 เมตร  
เคี้ยวหัวเสาเข็มรับประตูลูกผสมขนาด 0.30 x 0.30 ม. หน้า 0.20 ม.

ขยาย 1

แบบขยายแสดงจุดวางประตูลูกผสม จุดที่ 1

ข้อต่อ PVC ขนาด 12 นิ้ว ชนิดต่อด้วยแหวนยาง 1 ด้าน  
ท่อ PVC ขนาด 12 นิ้ว ชนิดต่อด้วยแหวนยาง

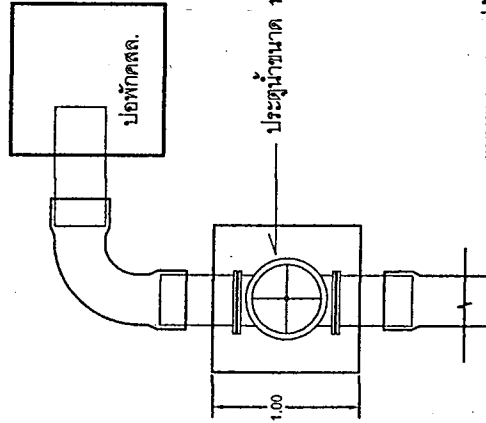

แบบขยายแสดงรูปตัดจุดวางประตูลูกผสม จุดที่ 2

ขยายจุดต่อบริเวณโค้ง 90



การใด ๆ ที่ไม่ระบุไว้ในแบบก่อสร้างนี้ แต่จำเป็นต้องทำต้องจัดให้มี เพื่อประโยชน์แห่งสัญญาณนี้ ผู้รับจ้างต้องทำโดยไม่ใช่เป็นข้ออ้างในการปรับขึ้นราคา  
วัสดุ อุปกรณ์ที่ระบุในใบแจ้งปริมาณงานก่อสร้าง หากมิได้ใช้ให้ส่งมอบแก่ผู้ว่าจ้างเพื่อใช้เป็นอุปกรณ์สำรอง

# ป้ายประชาสัมพันธ์โครงการก่อสร้าง

2.00

1.00

ป้ายประชาสัมพันธ์งานก่อสร้างของ เทศบาลตำบลหนองหัวพาน	
โครงการก่อสร้าง	.....
ปริมาณงาน	.....
ตั้งอยู่	.....
เลขที่	.....ลงวันที่.....งบประมาณ.....บาท
วันเริ่มสัญญา	.....วันสิ้นสุดสัญญา.....
ผู้รับจ้าง	.....หมายเลขโทรศัพท์.....
ผู้ควบคุมงาน	.....หมายเลขโทรศัพท์.....
คณะกรรมการตรวจรับงาน	1.....2.....3.....

ก่อนลงมือก่อสร้างผู้รับจ้างจะต้องติดตั้งป้ายประชาสัมพันธ์งานก่อสร้างก่อน  
โดยติดตั้งป้ายไว้นิด ขนาด 1.00 x 2.00 เมตร โดยติดตั้งในที่มองเห็นได้ชัดเจน



เบอร์

ไปยังผู้แทนโครงการก่อสร้าง  
จากเทศบาลตำบลหนองหัวพาน












## ประกาศเทศบาลตำบลหนองหัวพาน

เรื่อง ประกวดราคาจ้างปรับปรุงซ่อมแซมประปาหมู่บ้าน โดยส่งท่อน้ำดิบจากสระประปาหนองโพธิ์มาสระประปาหนองนา่มอง บ้านหินตั้ง ตำบลหนองหัวพาน อำเภอขามสะแกแสง จังหวัดนครราชสีมา ด้วยวิธีประกวดราคาอิเล็กทรอนิกส์ (e-bidding)

เทศบาลตำบลหนองหัวพาน มีความประสงค์ ประกวดราคาจ้างปรับปรุงซ่อมแซมประปาหมู่บ้าน โดยส่งท่อน้ำดิบจากสระประปาหนองโพธิ์มาสระประปาหนองนา่มอง บ้านหินตั้ง ตำบลหนองหัวพาน อำเภอขามสะแกแสง จังหวัดนครราชสีมา ด้วยวิธีประกวดราคาอิเล็กทรอนิกส์ (e-bidding) ราคาของงานก่อสร้างในการประกวดราคาครั้งนี้เป็นเงินทั้งสิ้น ๓,๗๔๒,๐๐๐.๐๐ บาท (สามล้านเจ็ดแสนสี่หมื่นสองพันบาทถ้วน)

ผู้มีสิทธิเสนอราคาจะต้องมีคุณสมบัติ ดังต่อไปนี้

๑. มีความสามารถตามกฎหมาย
๒. ไม่เป็นบุคคลล้มละลาย
๓. ไม่อยู่ระหว่างเลิกกิจการ
๔. ไม่เป็นบุคคลซึ่งอยู่ระหว่างถูกระงับการยื่นข้อเสนอหรือทำสัญญากับหน่วยงานของรัฐไว้ชั่วคราวตามที่ประกาศเผยแพร่ในระบบเครือข่ายสารสนเทศของกรมบัญชีกลาง
๕. ไม่เป็นบุคคลซึ่งถูกระงับชื่อไว้ในบัญชีรายชื่อผู้ทำงานและได้แจ้งเวียนชื่อให้เป็นผู้ทำงานของหน่วยงานของรัฐในระบบเครือข่ายสารสนเทศของกรมบัญชีกลาง ซึ่งรวมถึงนิติบุคคลที่ผู้ทำงานเป็นหุ้นส่วนผู้จัดการ กรรมการผู้จัดการ ผู้บริหาร ผู้มีอำนาจในการดำเนินงานในกิจการของนิติบุคคลนั้นด้วย
๖. มีคุณสมบัติและไม่มีลักษณะต้องห้ามตามที่คณะกรรมการนโยบายการจัดซื้อจัดจ้างและการบริหารพัสดุภาครัฐกำหนดในราชกิจจานุเบกษา
๗. เป็นนิติบุคคลผู้มีอาชีพรับจ้างงานที่ประกวดราคาอิเล็กทรอนิกส์ดังกล่าว
๘. ไม่เป็นผู้มีผลประโยชน์ร่วมกันกับผู้ยื่นข้อเสนอรายอื่นที่เข้ายื่นข้อเสนอให้แก่เทศบาลตำบลหนองหัวพาน ณ วันประกาศประกวดราคาอิเล็กทรอนิกส์ หรือไม่เป็นผู้กระทำการอันเป็นการขัดขวางการแข่งขันราคาอย่างเป็นธรรม ในการประกวดราคาอิเล็กทรอนิกส์ครั้งนี้
๙. ไม่เป็นผู้ได้รับเอกสิทธิ์หรือความคุ้มกัน ซึ่งอาจปฏิเสธไม่ยอมขึ้นศาลไทย เว้นแต่รัฐบาลของผู้เสนอราคาได้มีคำสั่งให้สละเอกสิทธิ์ความคุ้มกันเช่นนั้น
๑๐. ไม่เป็นผู้ที่ไม่ผ่านเกณฑ์การประเมินผลการปฏิบัติงานตามระเบียบที่รัฐมนตรีว่าการกระทรวงการคลังกำหนด
๑๑. ผู้เสนอราคาต้องมีผลงานก่อสร้างประเภทเดียวกันกับงานที่ประกวดราคาจ้างในวงเงินไม่น้อยกว่า ๑,๔๙๖,๘๐๐.๐๐ บาท และเป็นผลงานที่เป็นคู่สัญญาโดยตรงกับส่วนราชการ หน่วยงาน ตามกฎหมายว่าด้วยระเบียบบริหารราชการส่วนท้องถิ่น หน่วยงานอื่นซึ่งมีกฎหมายบัญญัติให้มีฐานะเป็นราชการบริหารส่วนท้องถิ่น รัฐวิสาหกิจ หรือหน่วยงานเอกชนที่เทศบาลตำบลหนองหัวพานเชื่อถือ

ผู้เสนอราคาที่เสนอราคาในรูปแบบของ "กิจการร่วมค้า" ต้องมีคุณสมบัติดังนี้

- (๑) กรณีที่กิจการร่วมค้าได้จดทะเบียนเป็นนิติบุคคลใหม่ โดยหลักภารกิจกิจการร่วมค้าจะต้องมีคุณสมบัติครบถ้วนตามเงื่อนไขที่กำหนดไว้ในเอกสารประกวดราคา และการเสนอราคาให้เสนอราคาในนาม "กิจการร่วมค้า" ส่วนคุณสมบัติด้านผลงานก่อสร้าง กิจการร่วมค้าดังกล่าวสามารถนำผลงานก่อสร้างของผู้เข้าร่วมค้ามาใช้แสดงเป็นผลงานก่อสร้างของกิจการร่วมค้าที่เข้าประกวดราคาได้

(๒) กรณีที่กิจการร่วมค้าไม่ได้จดทะเบียนเป็นนิติบุคคลใหม่ โดยหลักการนิติบุคคลแต่ละนิติบุคคลที่เข้าร่วมค้าทุกรายจะต้องมีคุณสมบัติครบถ้วนตามเงื่อนไขที่กำหนดไว้ในเอกสารประกวดราคา เว้นแต่ในกรณีที่กิจการร่วมค้าได้มีข้อตกลงระหว่างผู้เข้าร่วมค้าเป็นลายลักษณ์อักษรกำหนดให้ผู้เข้าร่วมค้ารายใดรายหนึ่งเป็นผู้รับผิดชอบหลักในการเข้าเสนอราคากับทางราชการ และแสดงหลักฐานดังกล่าวมาพร้อมการยื่นข้อเสนอประกวดราคาทางระบบจัดซื้อจัดจ้างภาครัฐด้วยอิเล็กทรอนิกส์ กิจการร่วมค้านั้นสามารถใช้ผลงานก่อสร้างของผู้ร่วมค้าหลักรายเดียวเป็นผลงานก่อสร้างของกิจการร่วมค้าที่ยื่นเสนอราคาได้

ทั้งนี้ "กิจการร่วมค้าที่จดทะเบียนเป็นนิติบุคคลใหม่" หมายความว่า กิจการร่วมค้าที่จดทะเบียนเป็นนิติบุคคลต่อหน่วยงานของรัฐซึ่งมีหน้าที่รับจดทะเบียน (กรมพัฒนาธุรกิจการค้า กระทรวงพาณิชย์)

๑๒. ผู้ยื่นข้อเสนอต้องลงทะเบียนในระบบจัดซื้อจัดจ้างภาครัฐด้วยอิเล็กทรอนิกส์ (Electronic Government Procurement: e - GP) ของกรมบัญชีกลาง

๑๓. ผู้ยื่นข้อเสนอซึ่งได้รับคัดเลือกเป็นคู่สัญญา ต้องลงทะเบียนในระบบจัดซื้อจัดจ้างภาครัฐด้วยอิเล็กทรอนิกส์ (Electronic Government Procurement: e - GP) ของกรมบัญชีกลาง ตามที่คณะกรรมการ ป.ป.ช. กำหนด

๑๔. ผู้ยื่นข้อเสนอต้องไม่อยู่ในฐานะเป็นผู้ไม่แสดงบัญชีรายรับรายจ่าย หรือแสดงบัญชีรายรับรายจ่ายไม่ถูกต้องครบถ้วนในสาระสำคัญตามที่คณะกรรมการ ป.ป.ช. กำหนด

๑๕. ผู้ยื่นข้อเสนอซึ่งได้รับคัดเลือกเป็นคู่สัญญาต้องรับและจ่ายเงินผ่านบัญชีธนาคาร เว้นแต่ การจ่ายเงินแต่ละครั้งซึ่งมีมูลค่าไม่เกิน สามหมื่นบาทคู่สัญญาอาจจ่ายเป็นเงินสดก็ได้ตามที่คณะกรรมการ ป.ป.ช. กำหนด

เงินค่าจ้างสำหรับงานจ้างครั้งนี้ได้มาจากเงินอุดหนุนเฉพาะกิจ ปีงบประมาณ ๒๕๖๑ การลงนามในสัญญาจะกระทำต่อเมื่อเทศบาลฯ ได้รับอนุมัติบัญชีจัดสรรเงินอุดหนุนเฉพาะกิจดังกล่าวจากจังหวัดนครราชสีมา แล้วเท่านั้น

กำหนดยื่นข้อเสนอและเสนอราคาทางระบบจัดซื้อจัดจ้างภาครัฐด้วยอิเล็กทรอนิกส์ ในวันที่ ๑๖ พฤศจิกายน ๒๕๖๐ ระหว่างเวลา ๐๘.๓๐ น. ถึง ๑๖.๓๐ น.

ผู้สนใจสามารถขอซื้อเอกสารประกวดราคาด้วยอิเล็กทรอนิกส์ ในราคาชุดละ ๕๐๐.๐๐ บาท ผ่านทางระบบจัดซื้อจัดจ้างภาครัฐด้วยอิเล็กทรอนิกส์และชำระเงินผ่านทางธนาคาร ในระหว่างวันที่ ๖ พฤศจิกายน ๒๕๖๐ ถึงวันที่ ๑๕ พฤศจิกายน ๒๕๖๐ โดยดาวน์โหลดเอกสารผ่านทางระบบจัดซื้อจัดจ้างภาครัฐด้วยอิเล็กทรอนิกส์ ได้ภายหลังจากชำระเงินเป็นที่เรียบร้อยแล้วจนถึงก่อนวันเสนอราคา

ผู้สนใจสามารถดูรายละเอียดได้ที่เว็บไซต์ [www.nonghuafancy.go.th](http://www.nonghuafancy.go.th) หรือ [www.gprocurement.go.th](http://www.gprocurement.go.th) หรือสอบถามทางโทรศัพท์หมายเลข ๐๔๔๙๗๑๒๒๒ ต่อ ๕ ในวันและเวลาราชการ

ประกาศ ณ วันที่ ๖ พฤศจิกายน พ.ศ. ๒๕๖๐



(นายระยอง พิมพ์ปัฐ)

นายกเทศมนตรีตำบลหนองหัวฟาน

หมายเหตุ ผู้ประกอบการสามารถจัดเตรียมเอกสารประกอบการเสนอราคา (เอกสารส่วนที่ ๑ และเอกสารส่วนที่ ๒) ในระบบ e-GP ได้ตั้งแต่วันที่ซื้อเอกสารจนถึงวันเสนอราคา